


コンベンションホール平面図

●記号説明 (取付位置) 機具寸法 HxD mm

- 消火栓 (壁面: 床上110) 1350×750×70
- 消火器 (壁面: Box 収納)
- 防災設備区画 (障害となる展示物などの設置不可)
- 排煙口開放装置 (壁付: 床上1260) 120×70
- PS パイプスペース
- DS ダクトスペース
- TM サーモメーター (壁付: 床上1500) 230×410×115
-
- SW スイッチ (作業灯) (壁付: 床上1240) 120×70
- SW 調光照明用スイッチ
- 空調ガラリ (壁面吸込口)
- ① コンセント (壁付: 床上300)
- TV, TEL, コンセント (壁付: 床上300)
- FC コンセント盤 (展示用コンセント) (壁面内: 床上300)
- ①~⑯ ウォールコンセント (調光用) (壁面内: 床上300)
-
- 照明操作卓
- ⊗ 調光操作卓用コネクタ (壁面内)
- S スピーカージャック (壁面内)
- M マイクジャック (壁面内)
- φ 音量調節器 (壁面: 床上1240) 120×70
- 無線アンテナ (壁面)
- P ワゴン接続盤 (AV用) (壁面内)
- AMP 音響アンプ
-
- V ビデオプロジェクター接続盤 (壁面内)
- W 映像・音響操作卓
- D₁D₂ 同時通訳用ジャック (壁面内)
- C カメラ (壁面内)
- 照明調光盤
- SW 吊物操作盤
- ss シャッター
- SS シャッター非常時用手動開閉装置
- LAN LAN壁面取出し口


事前に下見、実測されることをおすすめします。

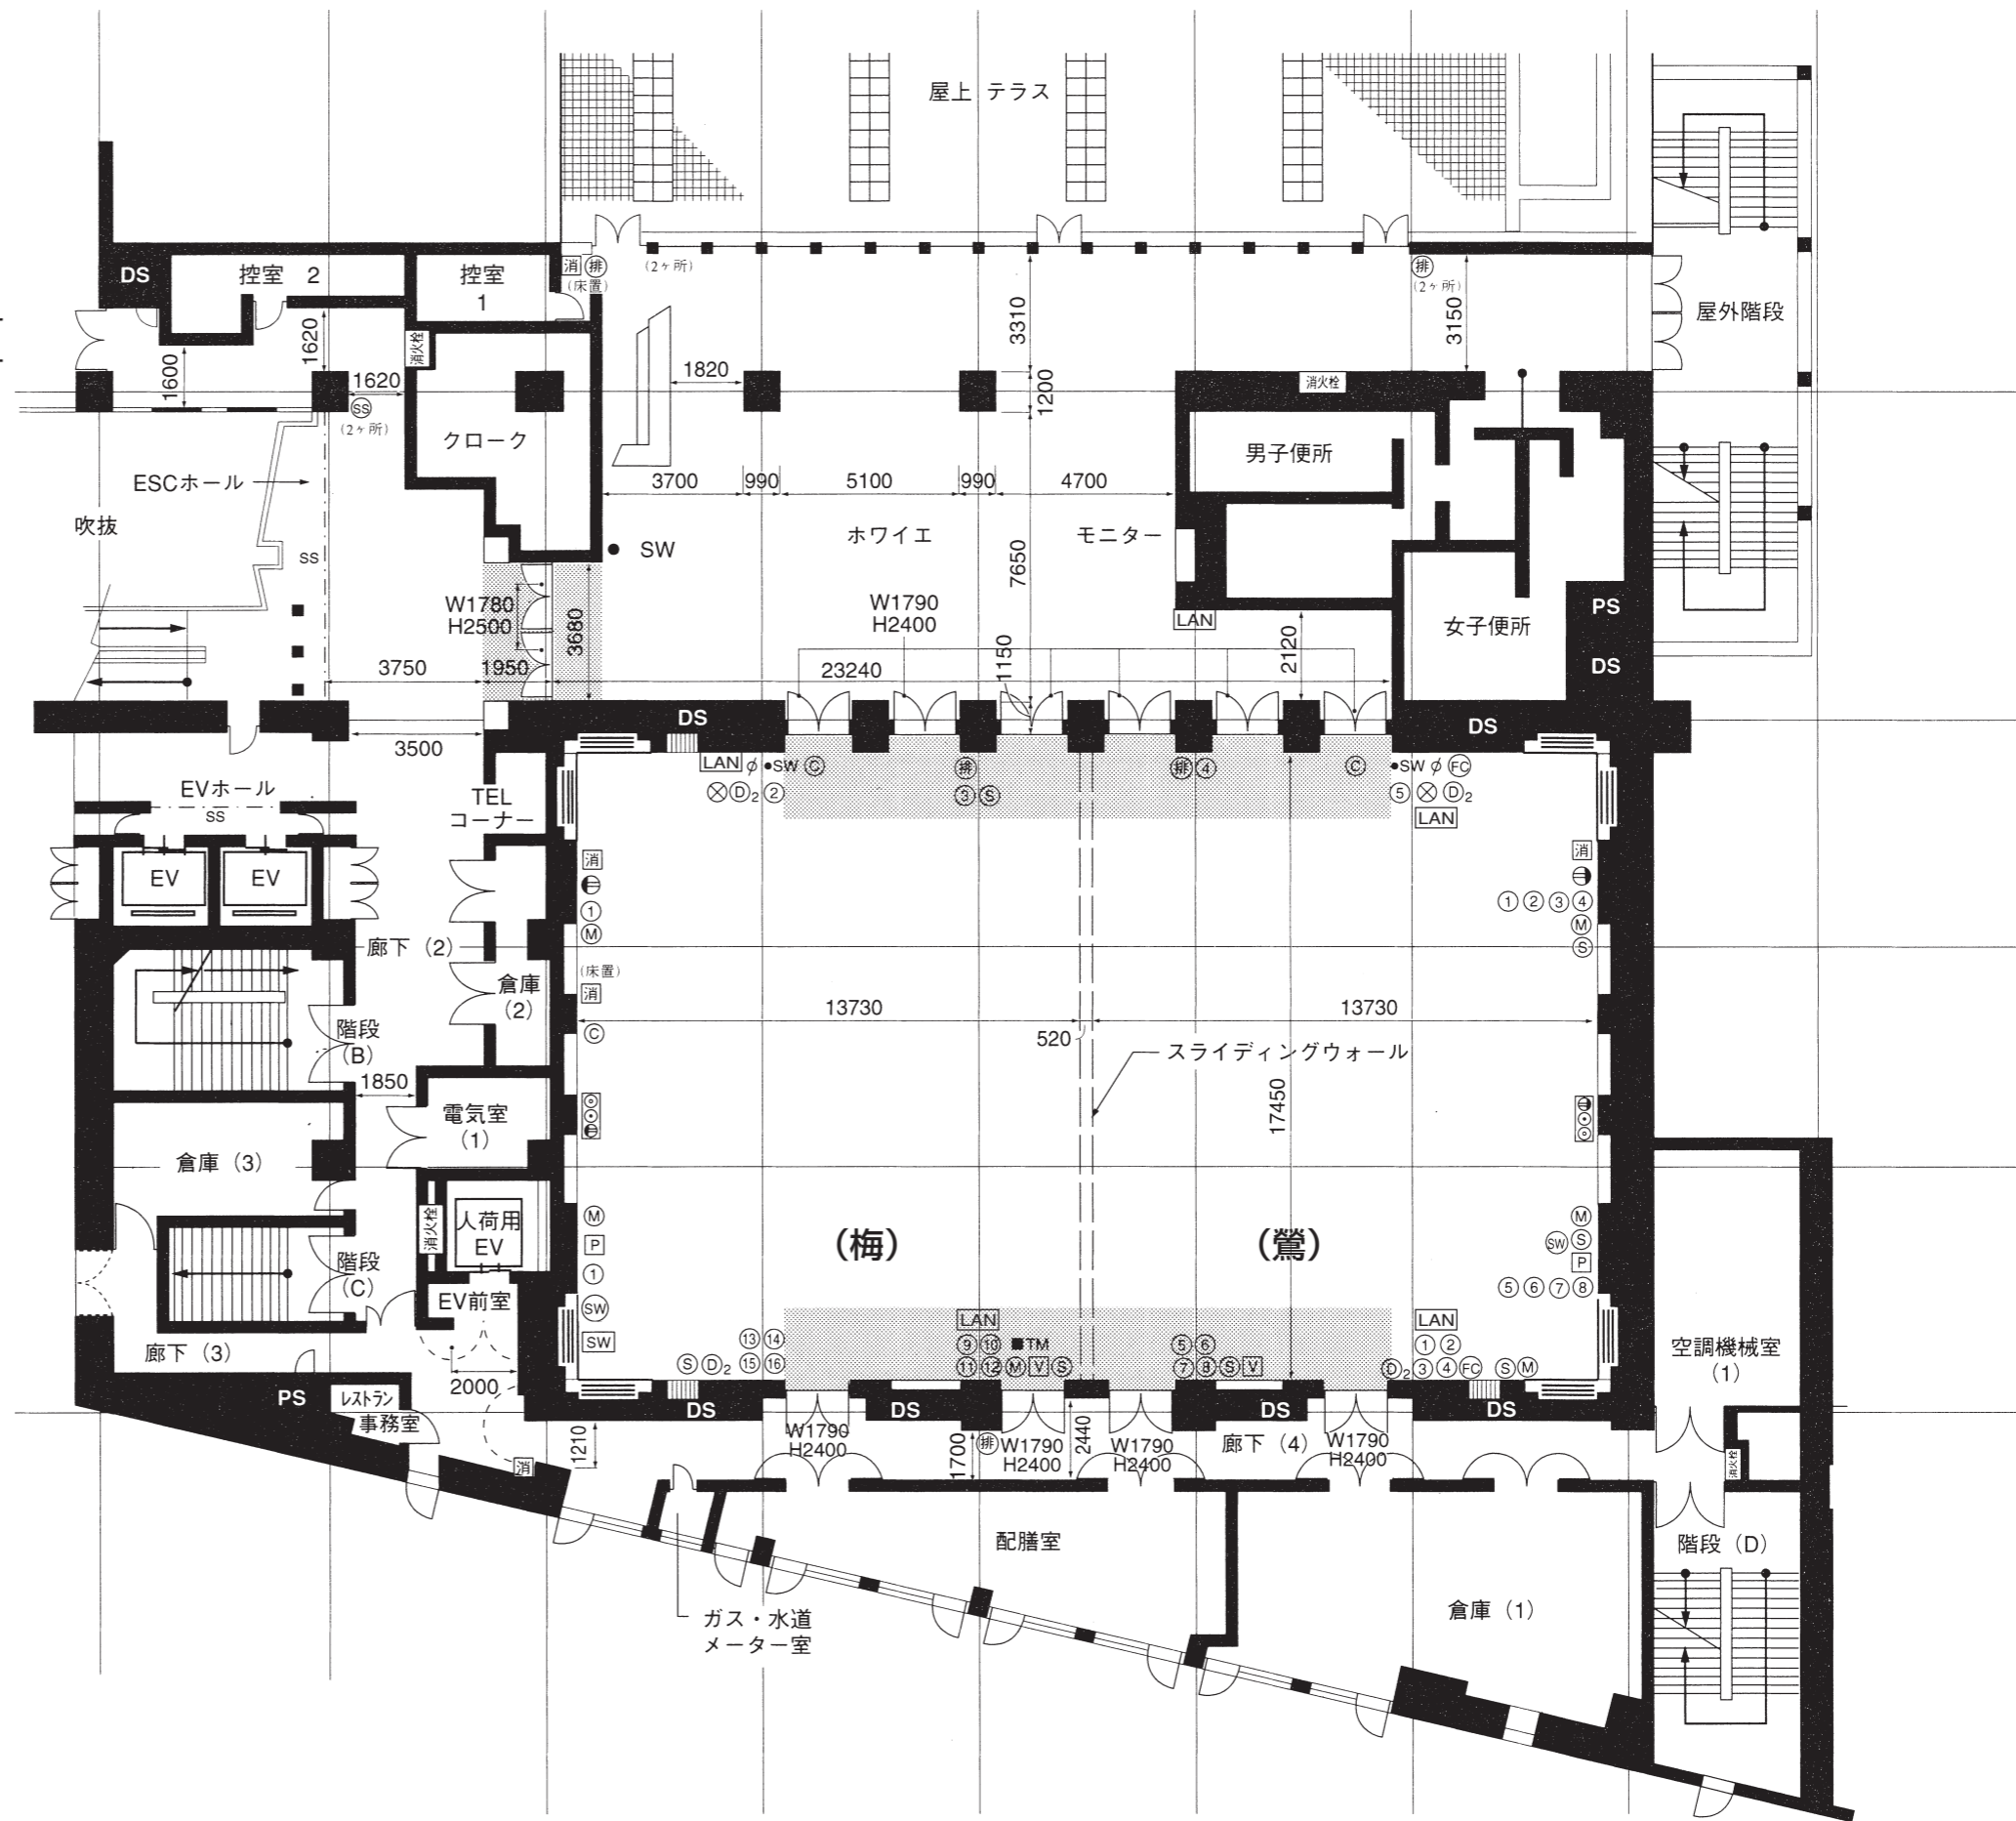

大田区産業プラザ



Plaza Industry Ota

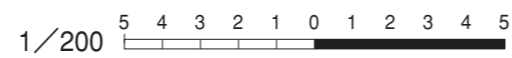

単位: m

	W	D	H
全面	28.0	17.4	6.3
半面	13.7		