


大展示ホール平面図

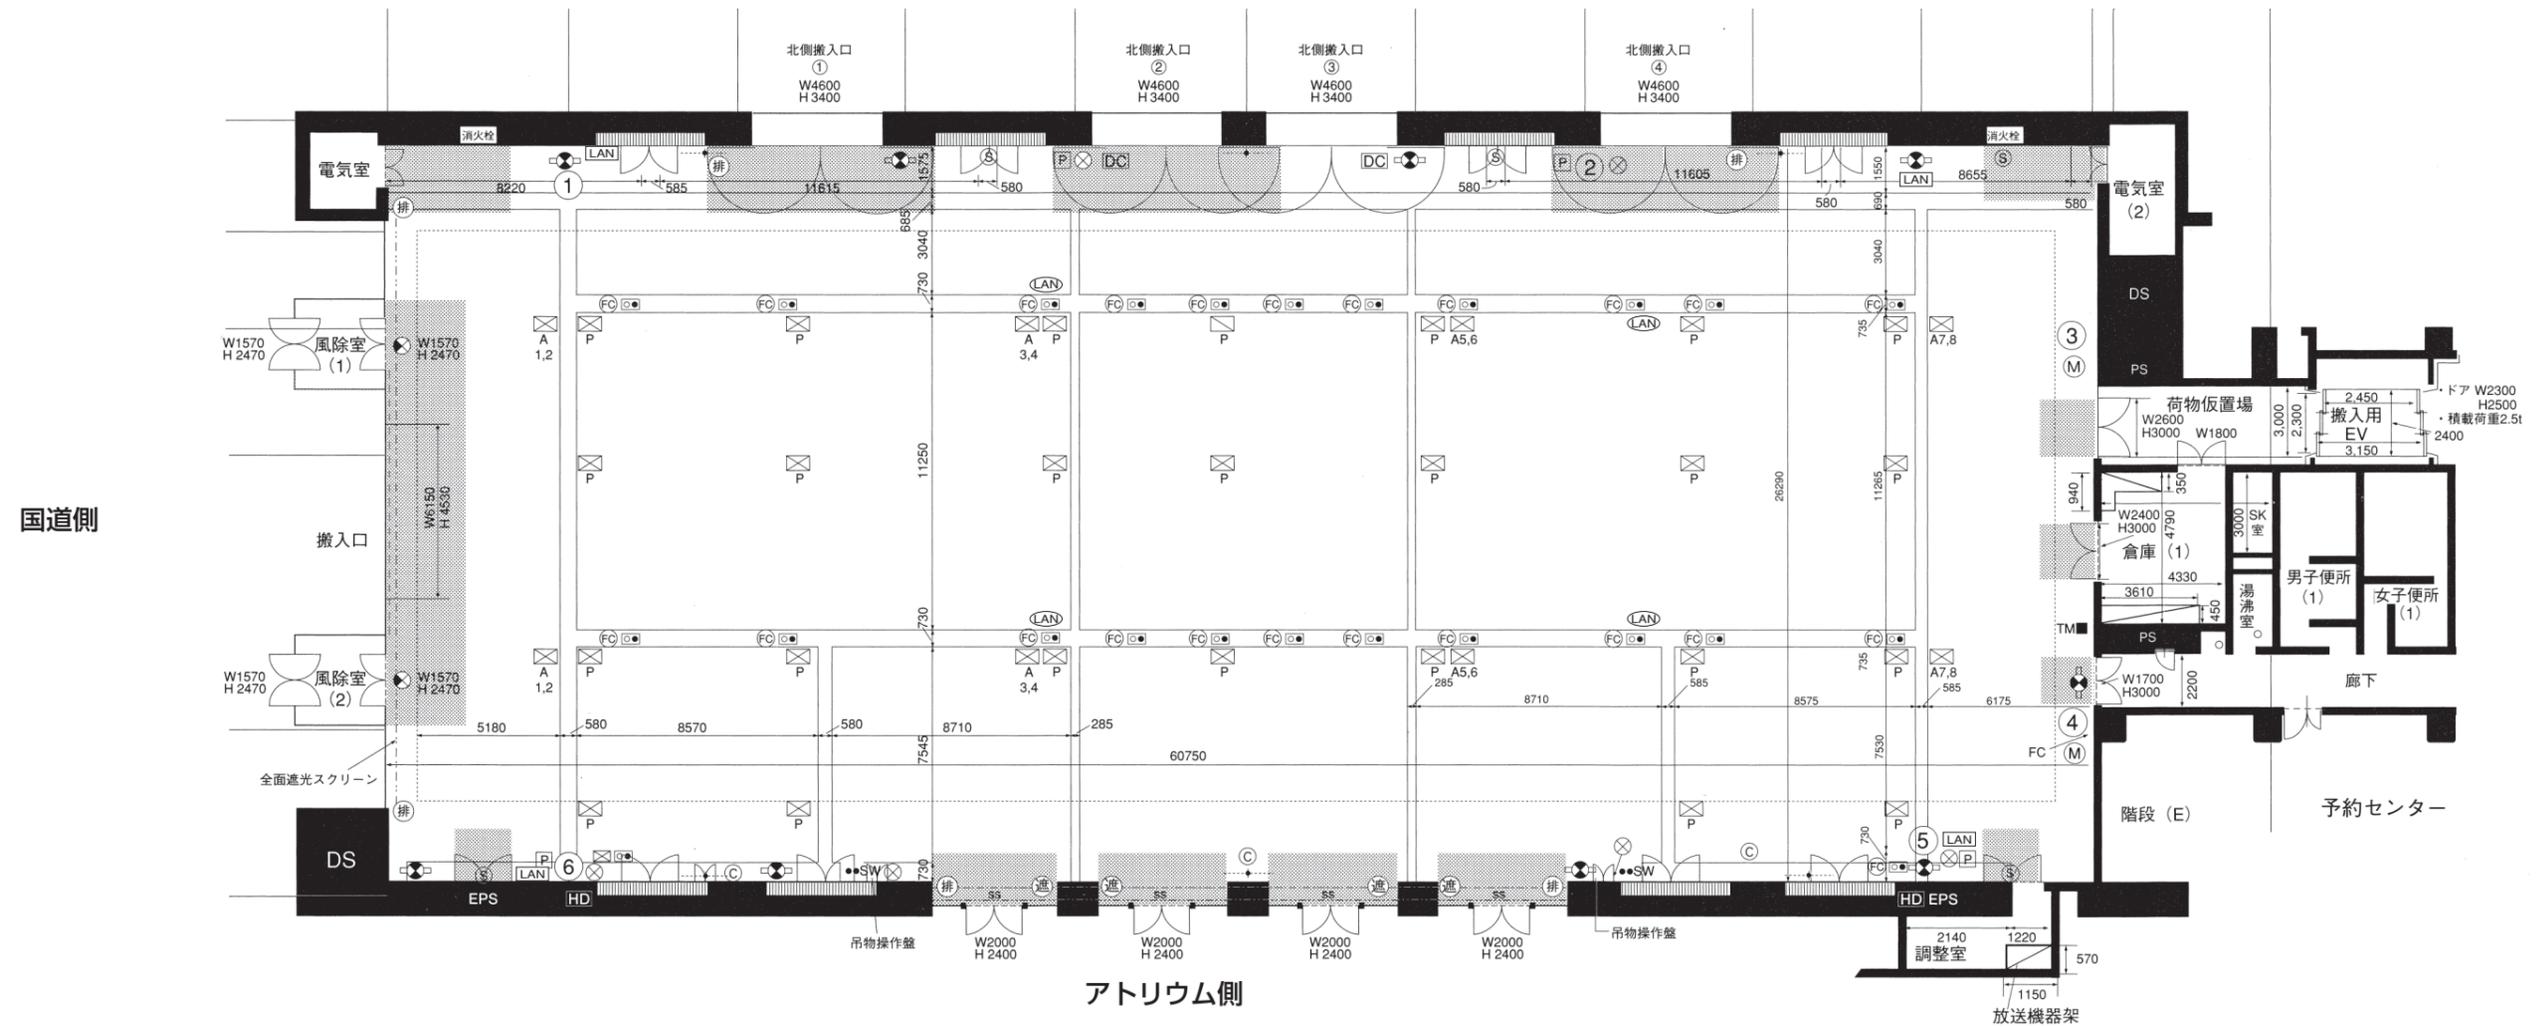

●記号説明 (取付位置) 機具寸法H×Dmm

- 誘導灯 (壁面: 床上550) 190H×400×12
- ⊗ 誘導灯 (壁面: 床上3,000) 268×845×120
- 消火栓 消火栓 (壁面: 床上110) 1,350×750×70
- 防災設備区間 (障害となる展示物などの設置不可)
- 排煙口開放装置 (壁付、柱付: 床上1260) 230×130
- 遮光ロールスクリーン操作スイッチ (壁付、柱付: 床上1260) 230×130
- 消防隊進入口 (ガラス窓: 進入時障害物の設置不可)
- 端子盤室 (壁面ドアつき)


- TM サーモメータ (柱付: 床上1500) 230×410×115
- SW 天井灯スイッチ盤 (壁面: 床上1140)
- 床ピット
- 空調ガラリ (壁面パンチングメタル吸込口)
- 給排水口 (床面600×300) 65A (排水) 20A (給水)
- 圧縮空気 (エア) ピット (床面600×300) 20A
- A1~8 調光操作卓用コネクター
- ①~⑥ ウォールコンセント (調光用)
- FC 強電サービスパネル (動力、電灯床コンセント)
- 弱電サービスパネル TEL (電話2回線接続可能)、TV、BS、CS
- HD ハイビジョンカメラ接続盤
- P ワゴン接続盤 (放送用)
- ワイヤレスアンテナ (壁面)
- M マイクジャック (壁面)
- DC デジタル時計 (床上3600 250×900)
- カメラ (床上3700)
- 遮光ロールスクリーン
- シャッター

- LAN: LAN 壁面取出し口
- LAN: LAN 床面取出し口

単位: m

	W	D	H
全面	60.7	26.2	11.8
半面	30.0		
国道側搬入口	5.6	-	4.4
北側搬入口	4.5	-	3.4

事前に見、実測されることをおすすめします。

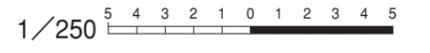

大田区産業プラザ
PIO
 Plaza Industry Ota