


コンベンションホール天井図

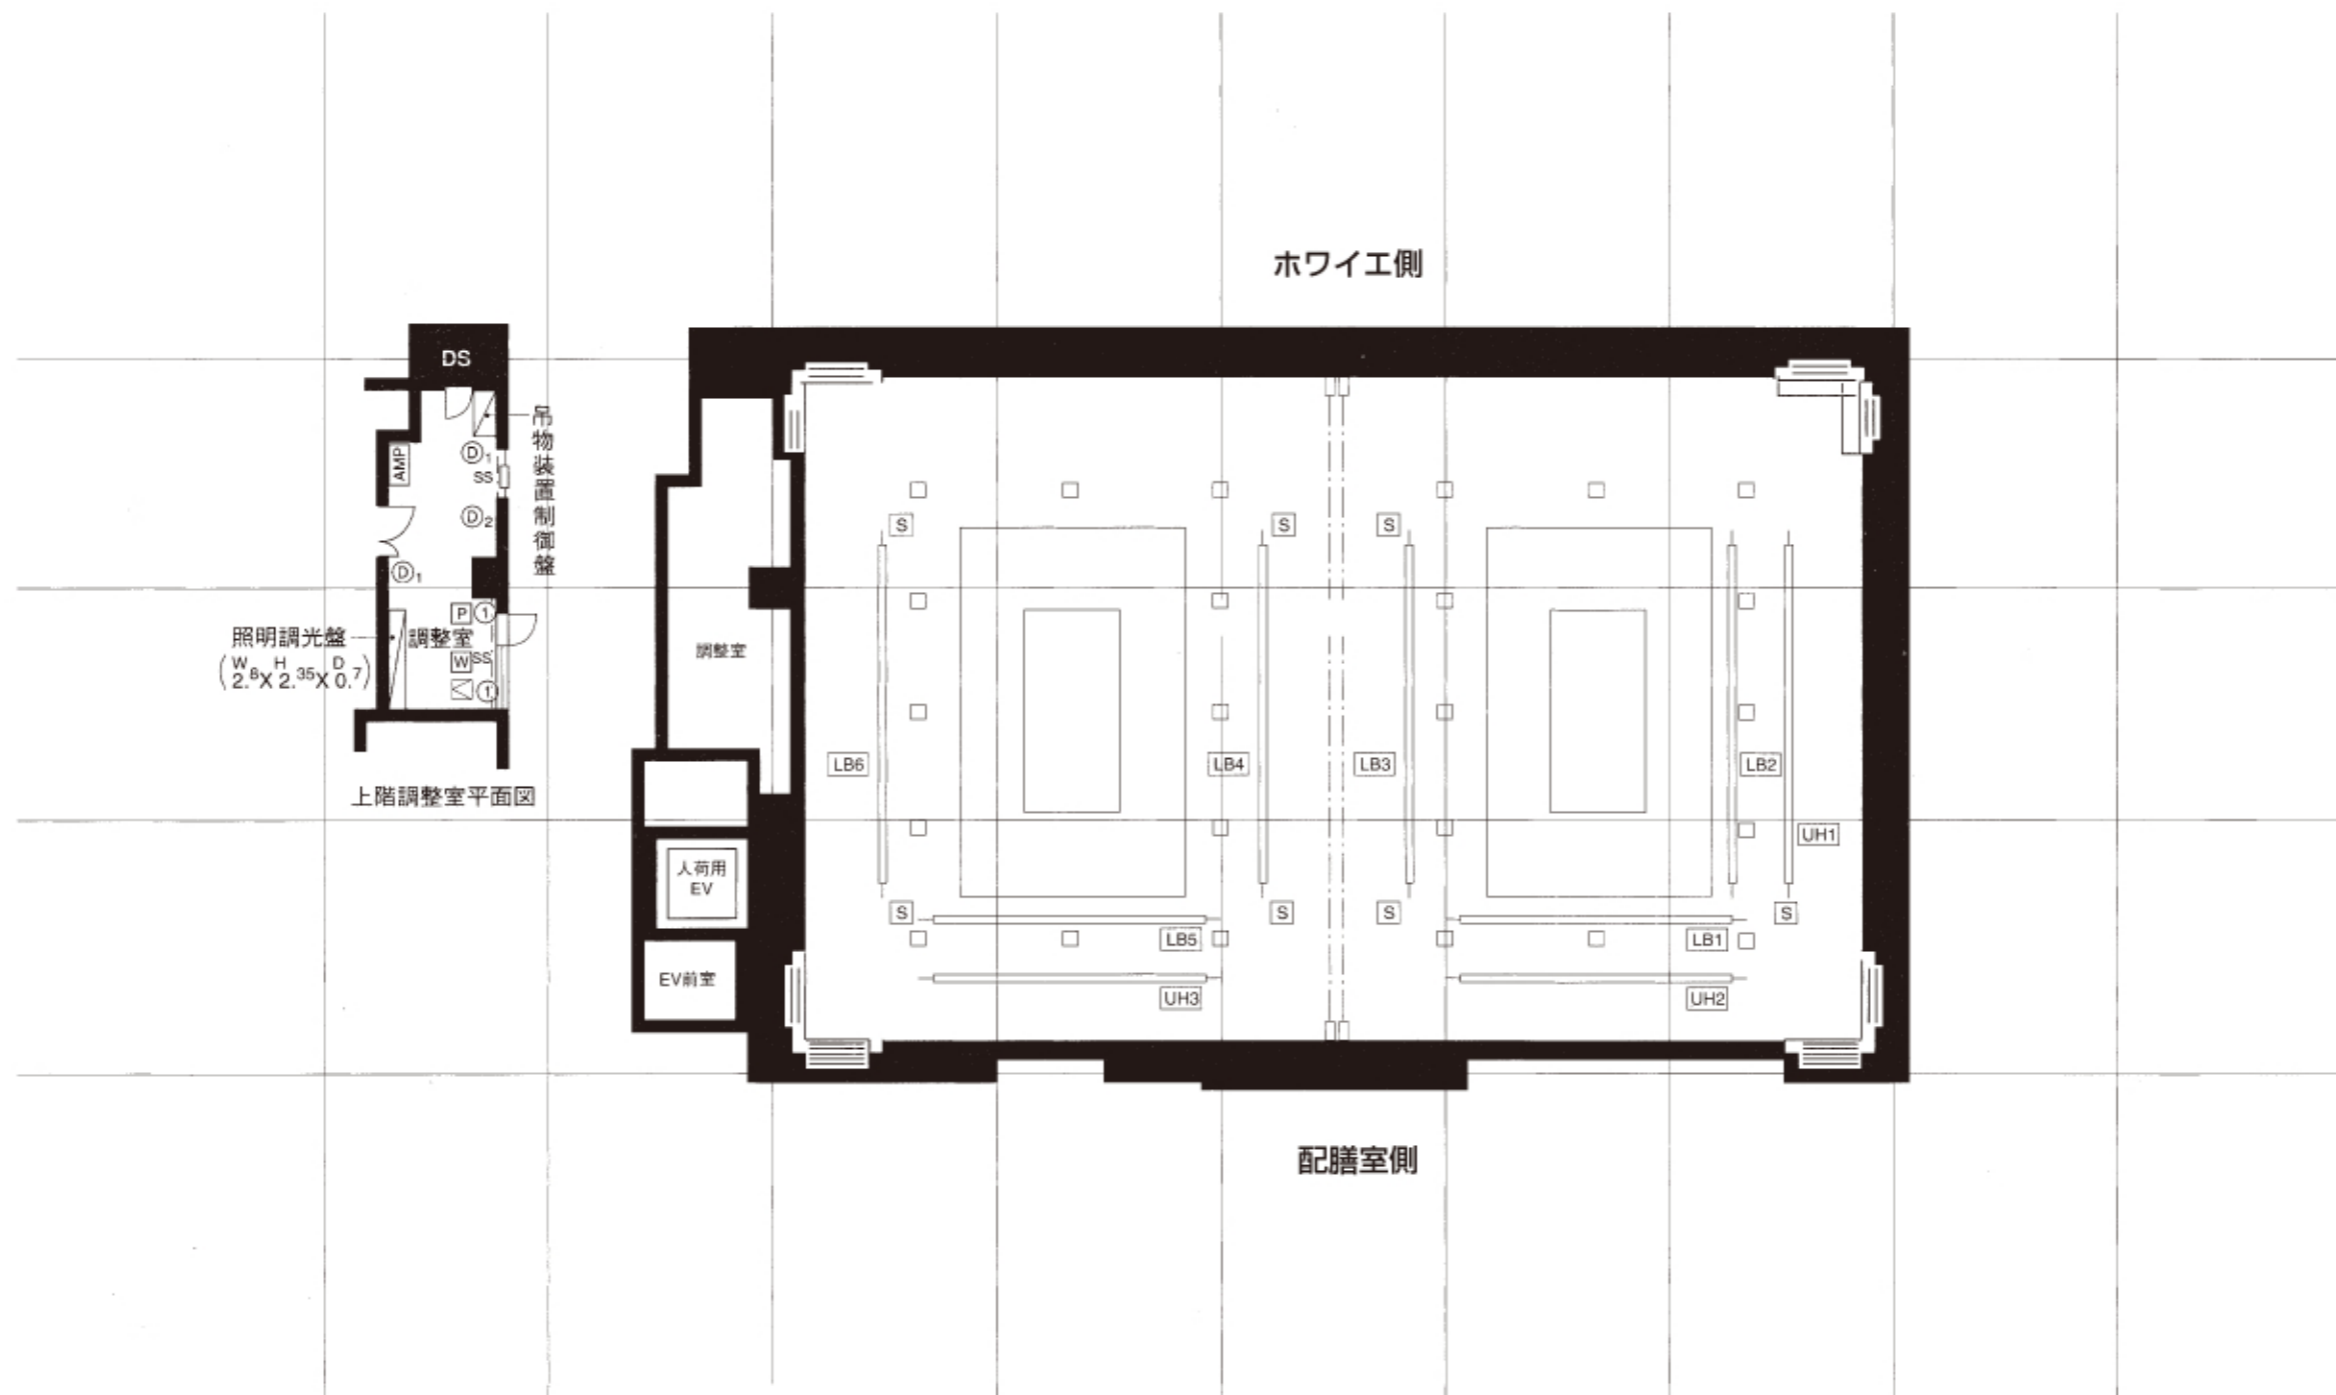

●記号説明 (取付位置) 機具寸法 HxD mm

- LB1 ~ LB6 ライトボタンフライダクト
- UH1 ~ UH3 アッパーホリゾントライト
- S 火災感知器 (煙感)

大田区産業プラザ

PIO

Plaza Industry Ota

事前に見、実測されることをおすすめします。

1/200