


大展示ホール天井伏図

北側

国道側

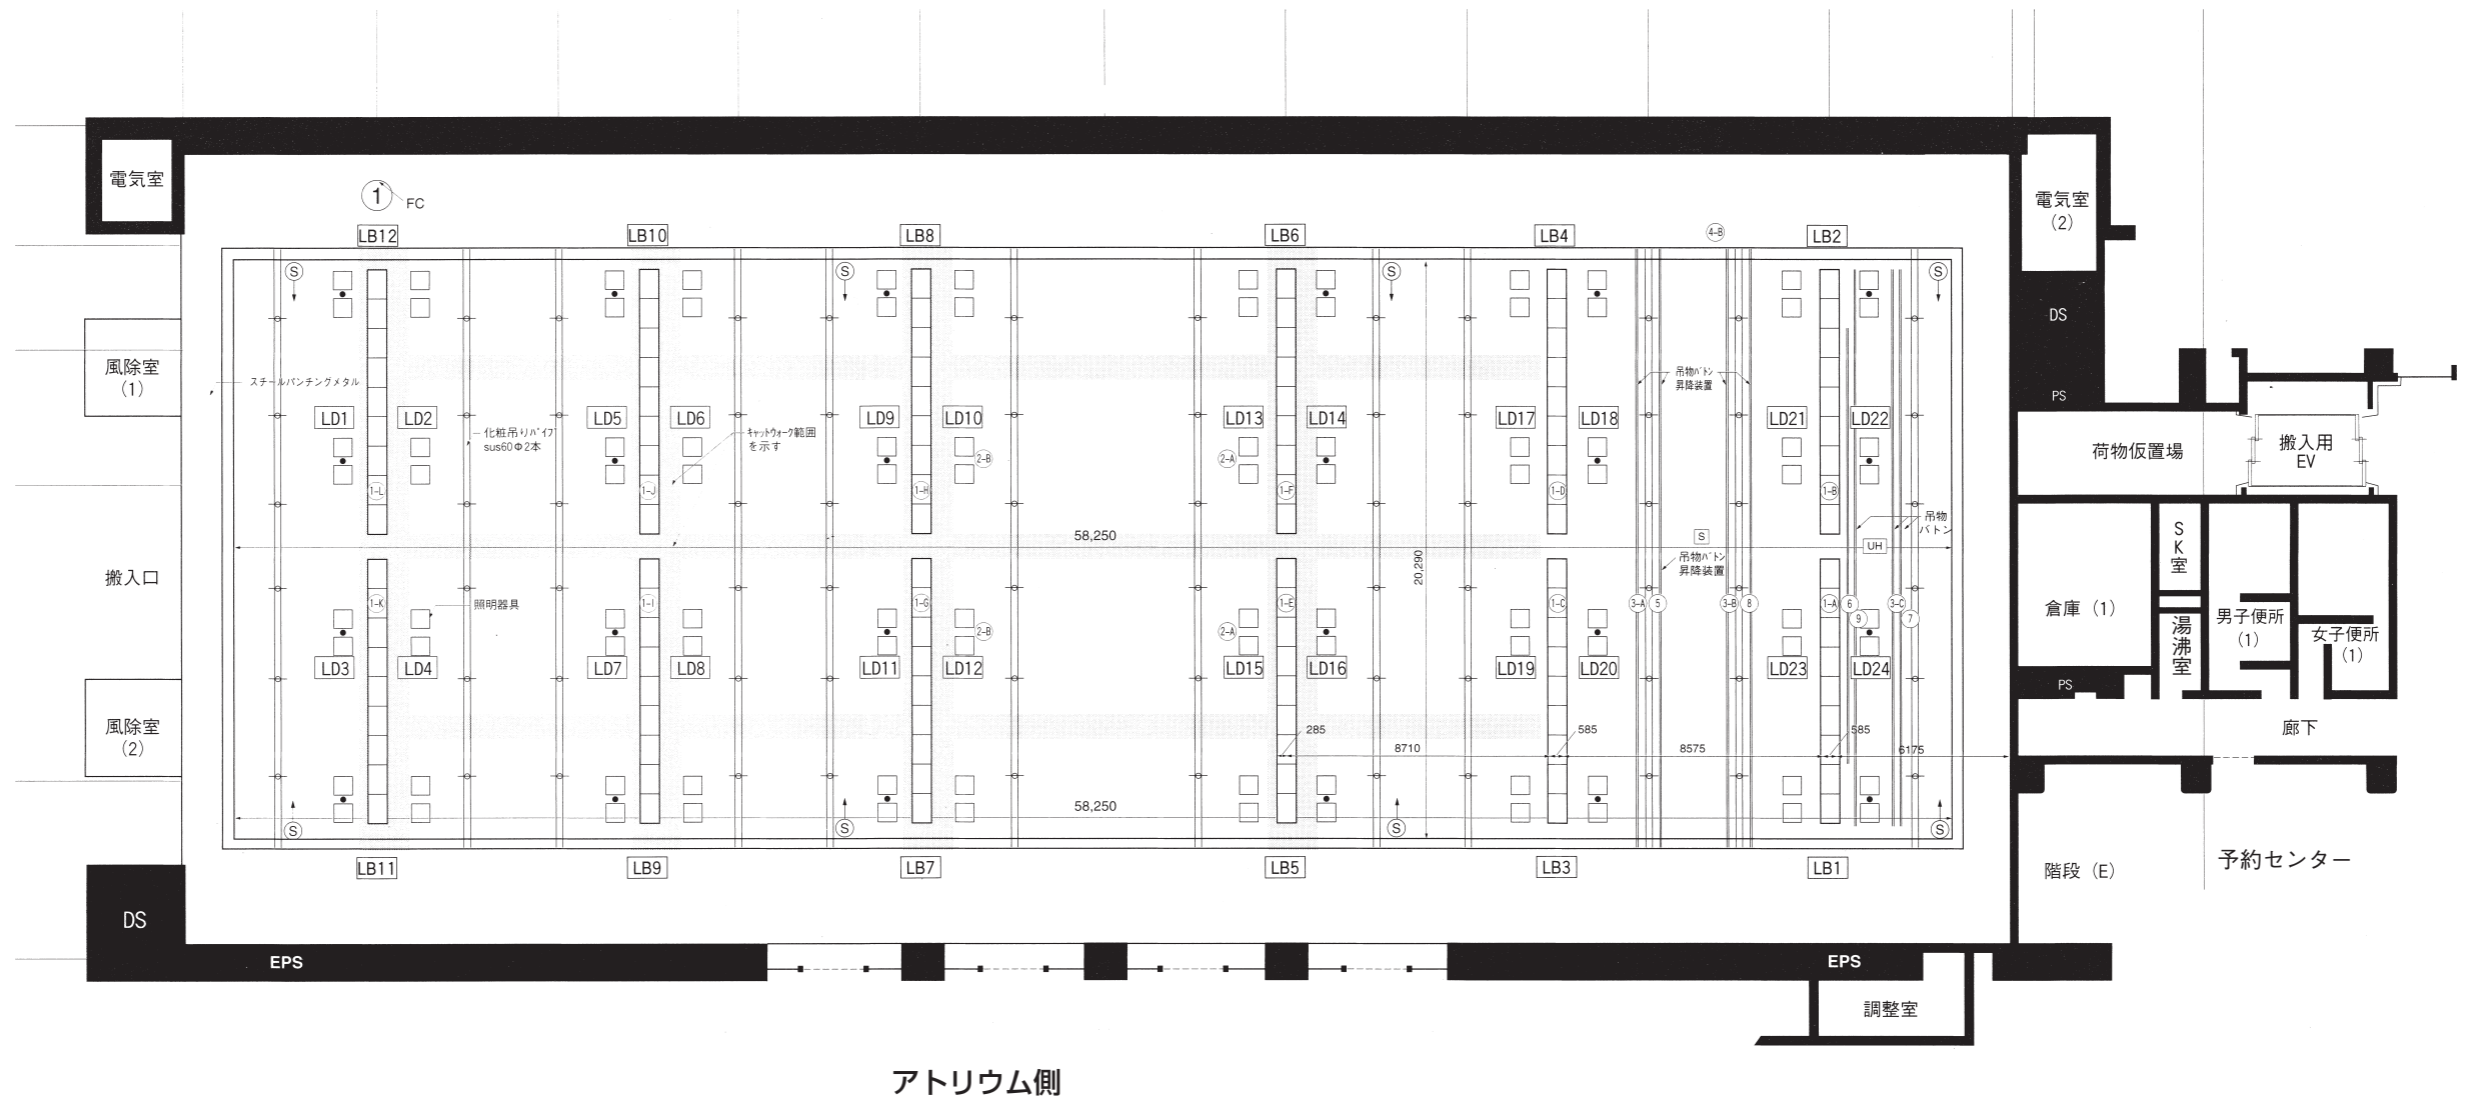

●記号説明 (取付位置) 機具寸法H×Dmm

- LB1~LB12 ライトボタンコンセント
- LD1~LD24 ライティングレール
- S サスペンションフライダクト
- S→ 自動火災感知器 (光電分離型)
- UH アッパーホリゾントライト

アトリウム側



事前に見、実測されることをおすすめします。

1/250 
5
4
3
2
1
0
1
2
3
4
5