


小展示ホール平面図

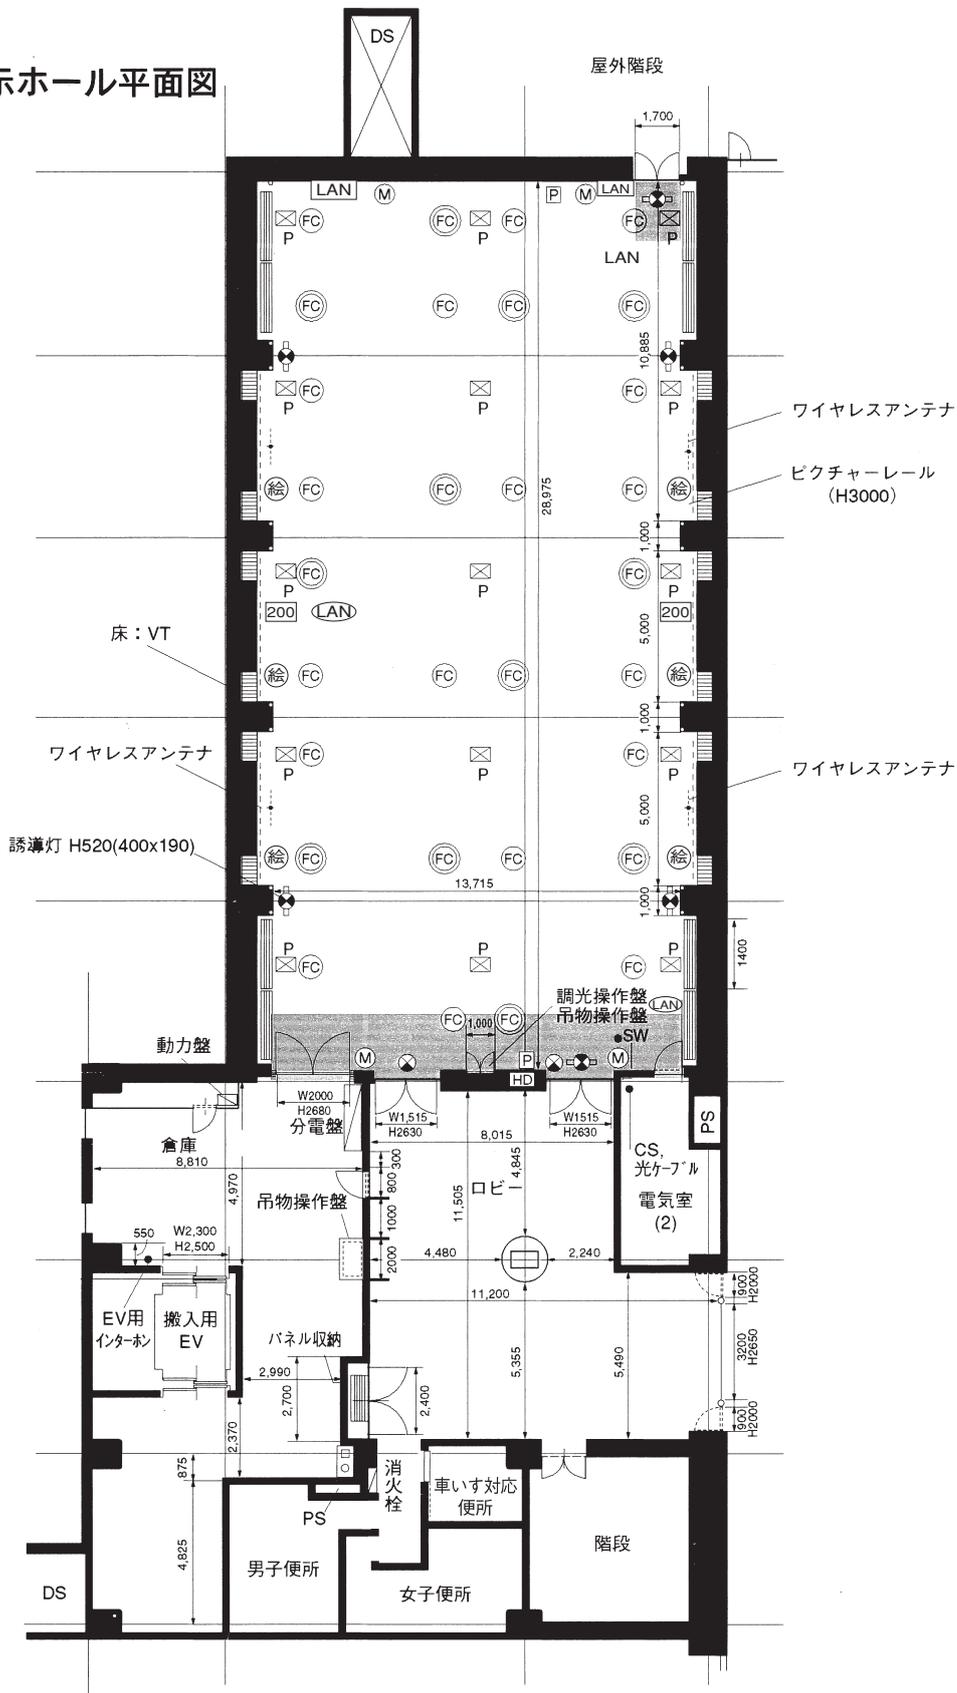

大田区産業フラザ

PIO

Plaza Industry Ota