

小展示ホール打合せ票

(各所済)

【予約No.】

■お支払い(備品使用):【受付担当】  
※事前に利用備品の確定＆お支払が必要です(前納制)。  
※床電源使用料金は別途後日請求となります(従量課金)。

【会場・備品担当】

【その他連絡事項】

●搬入出について  
・地下駐車場の入庫制限は【車高3.2m、車長7.6m、3t以下】です。搬入出車両を2t車以下へ分散、時間帯を分けての搬入出をお願いします。  
※トラック類の地下駐車場使用は、搬入出にかかる時間帯のみ可能です。(催事時間中の留置き及び、日を跨いだ停泊は出来ません)

床電源(後日請求対象) 使用:☐無 ☐有  
☐当日 (使用電源 100V・200V)

冷暖房:☐利用時間と同じ  
☐冷 ☐暖 : ~ :

ごみ処理: ☐ごみ袋購入(可燃/不燃/資源要分別)  
☐持帰り ☐業者扱い

当日のスケジュール

看板作成

主催集合  
受付開始  
催事開始  
催事終了  
完全撤収


☐1Fサイン ☐2Fサイン  
☐式次第 ☐持込  
☐7.2m横 ☐3.6m横  
☐外看板 ☐台紙のみ

説明事項

☐搬入 ☐駐車券 ☐ピロー・倉庫 ☐解錠

|      |     |      |      |       |
|------|-----|------|------|-------|
| 打合担当 | 再打合 | 備品入力 | 変更備品 | 再変更備品 |
| /    | /   | /    | /    | /     |

|               |   |     |                                                                 |     |     |             |       |
|---------------|---|-----|-----------------------------------------------------------------|-----|-----|-------------|-------|
| 利用者名          |   |     |                                                                 |     |     | 担<br>当<br>者 | 様     |
| 内 容           |   |     |                                                                 |     |     | TEL.        | MAIL. |
| 利用日時          | 年 月 日 ( ) : ~ :   |     |                                                                 |     |     |             |       |
| 他利用施設         | <input type="checkbox"/> A <input type="checkbox"/> B <input type="checkbox"/> 控3 <input type="checkbox"/> 小展示 <input type="checkbox"/> 特別 <input type="checkbox"/> その他 ( )<br><input type="checkbox"/> コンベ`鶯 <input type="checkbox"/> コンベ`梅 <input type="checkbox"/> 和室 <input type="checkbox"/> C <input type="checkbox"/> D <input type="checkbox"/> E <input type="checkbox"/> F <input type="checkbox"/> G <input type="checkbox"/> 特会 |     |                                                                 |     |     |             |       |
| 貸 出 備 品 名     | 数 量   | 変更後 | 貸 出 備 品 名                                                       | 数 量 | 変更後 |             |       |
| 音響装置          |   |     | 机                                                               | 幕付き |     |             |       |
| 自立スピーカー       |   |     |                                                                 | 幕無し |     |             |       |
| 追加ワイヤード       |   |     | 折畳みイス                                                           |     |     |             |       |
| 追加ワイヤレス       |   |     | ステージ ( H )                                                      |     |     |             |       |
| 追加ピンワイヤレス     |   |     | 演台 (花台使用 <input type="checkbox"/> 有 <input type="checkbox"/> 無) |     |     |             |       |
| プロジェクター ( lm) |   |     | 司会台                                                             |     |     |             |       |
| スクリーン ( インチ)  |   |     | 組立パネル                                                           |     |     |             |       |
| スポットライト(簡易)   |   |     | 可動式パネル                                                          |     |     |             |       |
| 1階サインスタンド(W ) |   |     | ベルトリール                                                          |     |     |             |       |
| 2階サインスタンド 無料  |   |     | 電源ドラム 無料                                                        |     |     |             |       |
| 外看板スペース 無料    |   |     | ホワイトボード使用 無料                                                    |     |     |             |       |

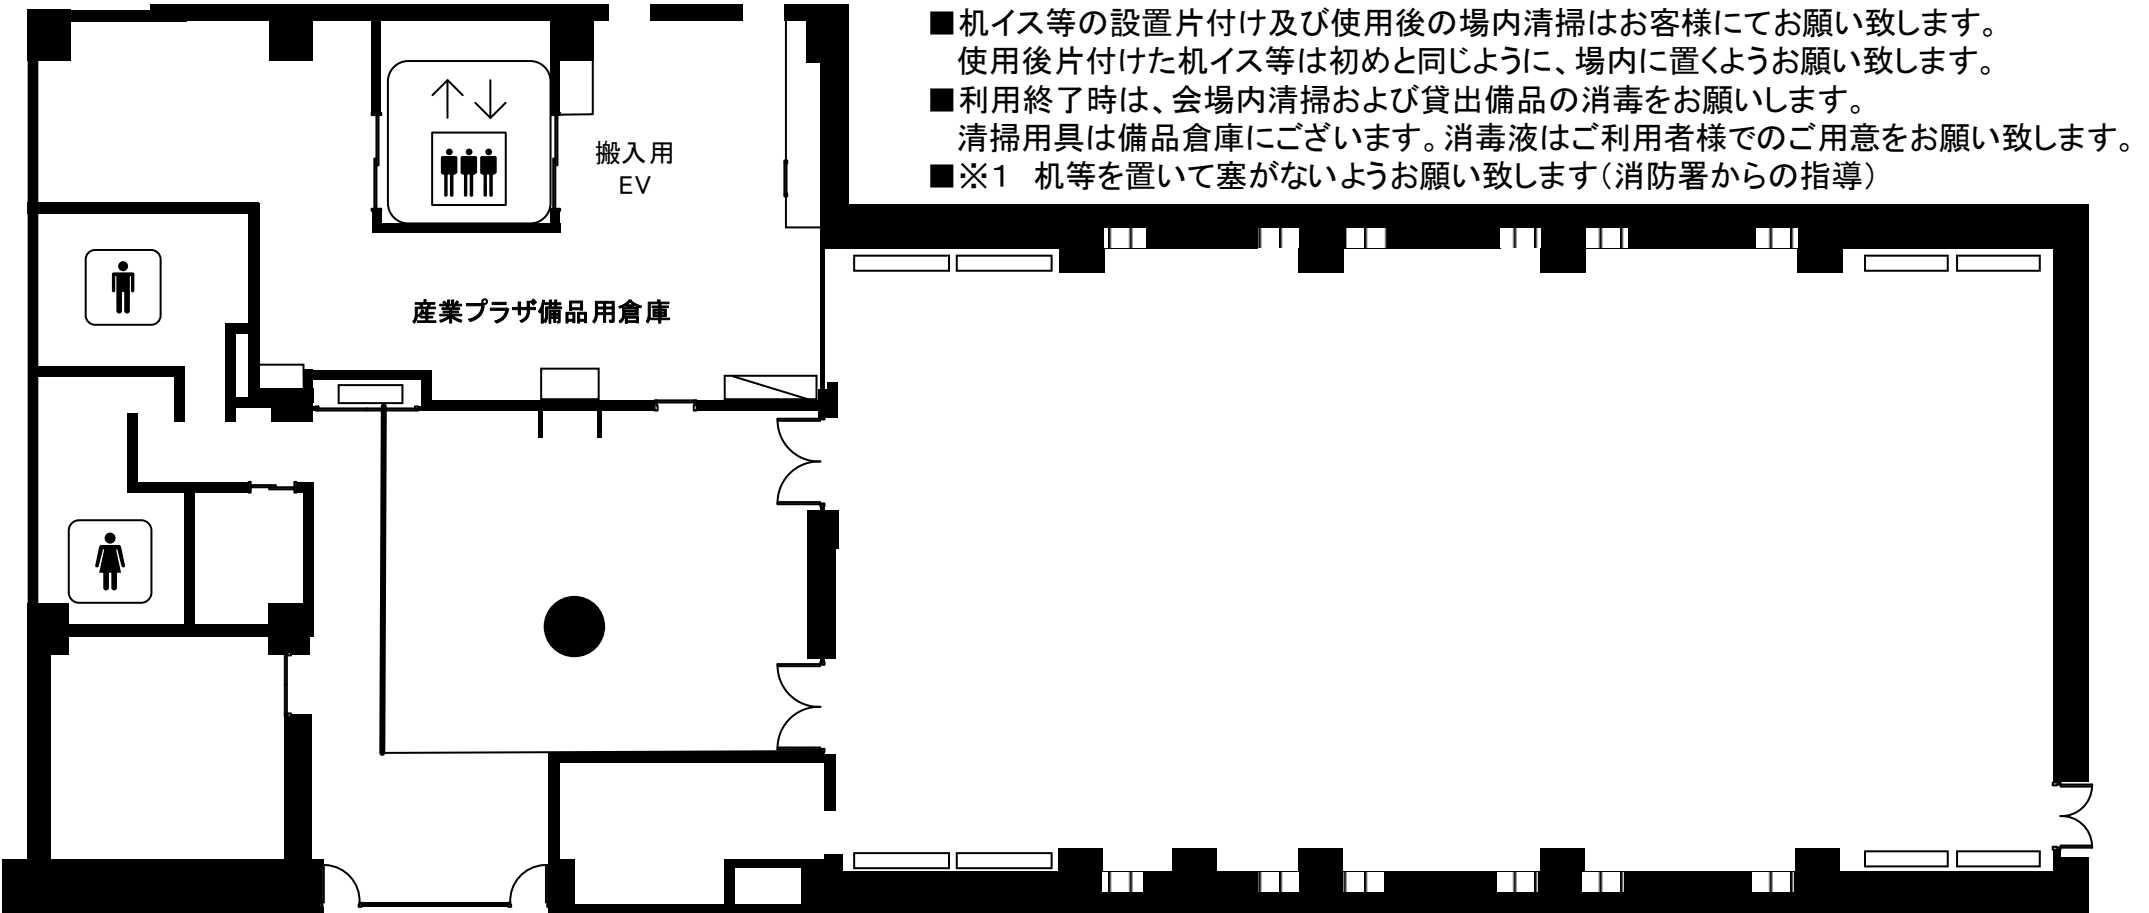

【お客様へ ～小展示ホールご利用に際して～】

当日の基本的な流れ

①利用手続き: 予約センターへ施設利用承認書提示  
※前延長の際は8:00防災センターで開錠手続き後、8:30以降に再度予約センターで利用手続きが必要です。

②小展示ホール解錠: 会館スタッフが開錠し、施設・備品の利用説明を行います

③会場設営→本番→撤去→清掃: ご利用者様で行って頂きます。

④立合い施錠: 防災センターと立ち合いのもと、施錠いたします。

注意事項

・会場設営・撤去、また使用後の清掃はお客様にてお願い致します。

(※)ご利用時間は、お客様での準備・撤去・清掃のお時間を含んでいます

(※)ご利用終了後は必ず清掃⇒現状復帰をお願いします。

・什器(机・イス・パネル等)の設営や撤去作業時は、備え付けの注意事項を必ずご確認のうえ、作業を行ってください。

(※)周囲に人や物がいないことを確認して安全に作業を行ってください。取扱い方法が不確かな場合は予約センターまでご確認ください。

・左図『産業プラザ備品倉庫』の催事利用(更衣室・食事・etc)は出来ません。

・会場は承認書を予約センターにご提示後、ご利用時間に開きます。

・無料駐車券は合計5枚まで、利用日当日にお渡し出来ます。

(※)当日限り有効。駐車スペースを予め確保できるものではありません。

・2024年4月1日より6階に喫煙所が設置されました。喫煙所以外の敷地内全て禁煙となっておりますので、あらかじめご了承ください。

・会場内の扉を定期的に開放して換気を行ってください。扉開放中はマイク等の音量が大きくなりすぎないように気をつけてご使用ください。

・ごみは基本的にお持ち帰りください。会館の有料ごみ袋を使用する場合は、感染防止対策を行ったうえで廃棄して下さい。

・施設の床・壁等に、画鋲や接着テープ等を使用する事はできません。

・宅急便等の取り扱いに関しては、送付荷物の一時保管サービスのみ行っております(ご希望の方にはご案内をお渡し致します)。受取りに関しては一切行っておりませんので、会場へ荷物を配送する場合は、利用時間内にご利用者様で受取りをお願い致します。

・搬入出は、地下駐車場から、左図「搬入EV」を利用して行ってください。

・備品代金は一部を除き、『区分単価』での計算となります。

(※)小展示ホール/終日利用の場合、【前半+後半=2区分請求】

・備品代金は前納制となっております。ご利用備品確定後、請求書を発行いたしますので、ご利用日までのお支払いをお願い致します。

・その他詳しい利用案内は、ホームページ・利用案内冊子にてご確認ください。

ご不明点は、事前<sup>に</sup>予約センターまでご確認ください。