

大田区産業プラザ大規模改修工事に伴う 利用制限について

期間:令和7年7月～令和9年10月

◆上記期間において、フロアごとに期間を区切って
工事を行います。


◆令和7年7月～11月中旬は、本図の範囲を
工事いたします。

11月中旬以降については、別途お知らせします。

◆本図以外の範囲でも、工事の影響が生じる場合が
ございます。ご理解とご協力のほどお願いします。

地下1階駐車場


※状況により駐車できる台数変動します。

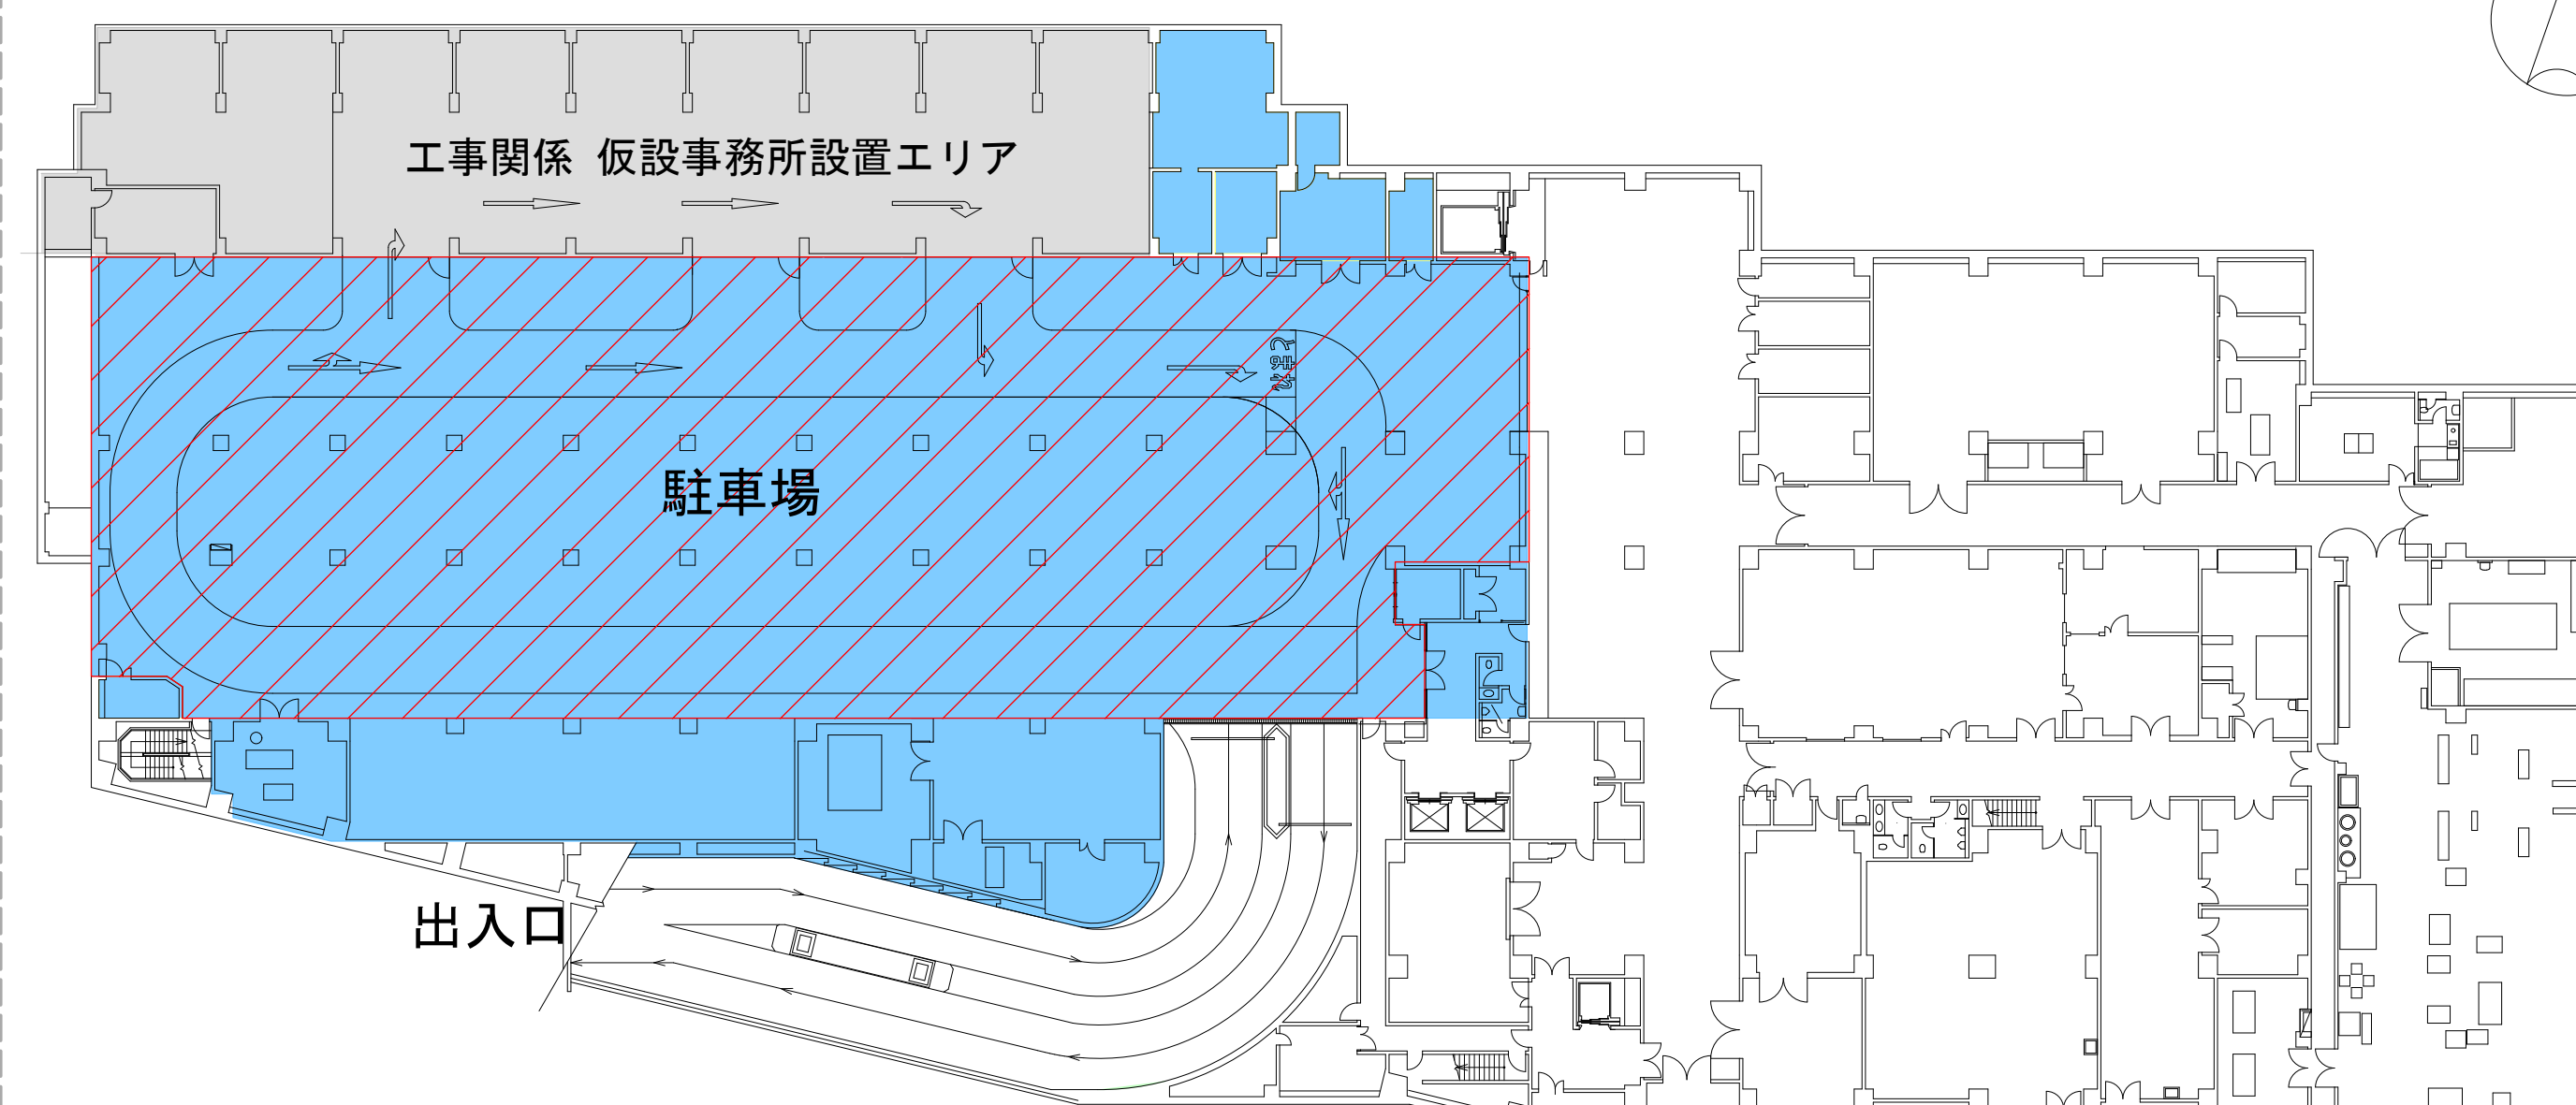

一部区画が使用出来なくなります。
工事の進捗に合わせて使用不可の区画は流動的に
変更となります。(斜線範囲の一部分)

1階

防災センター
会議室

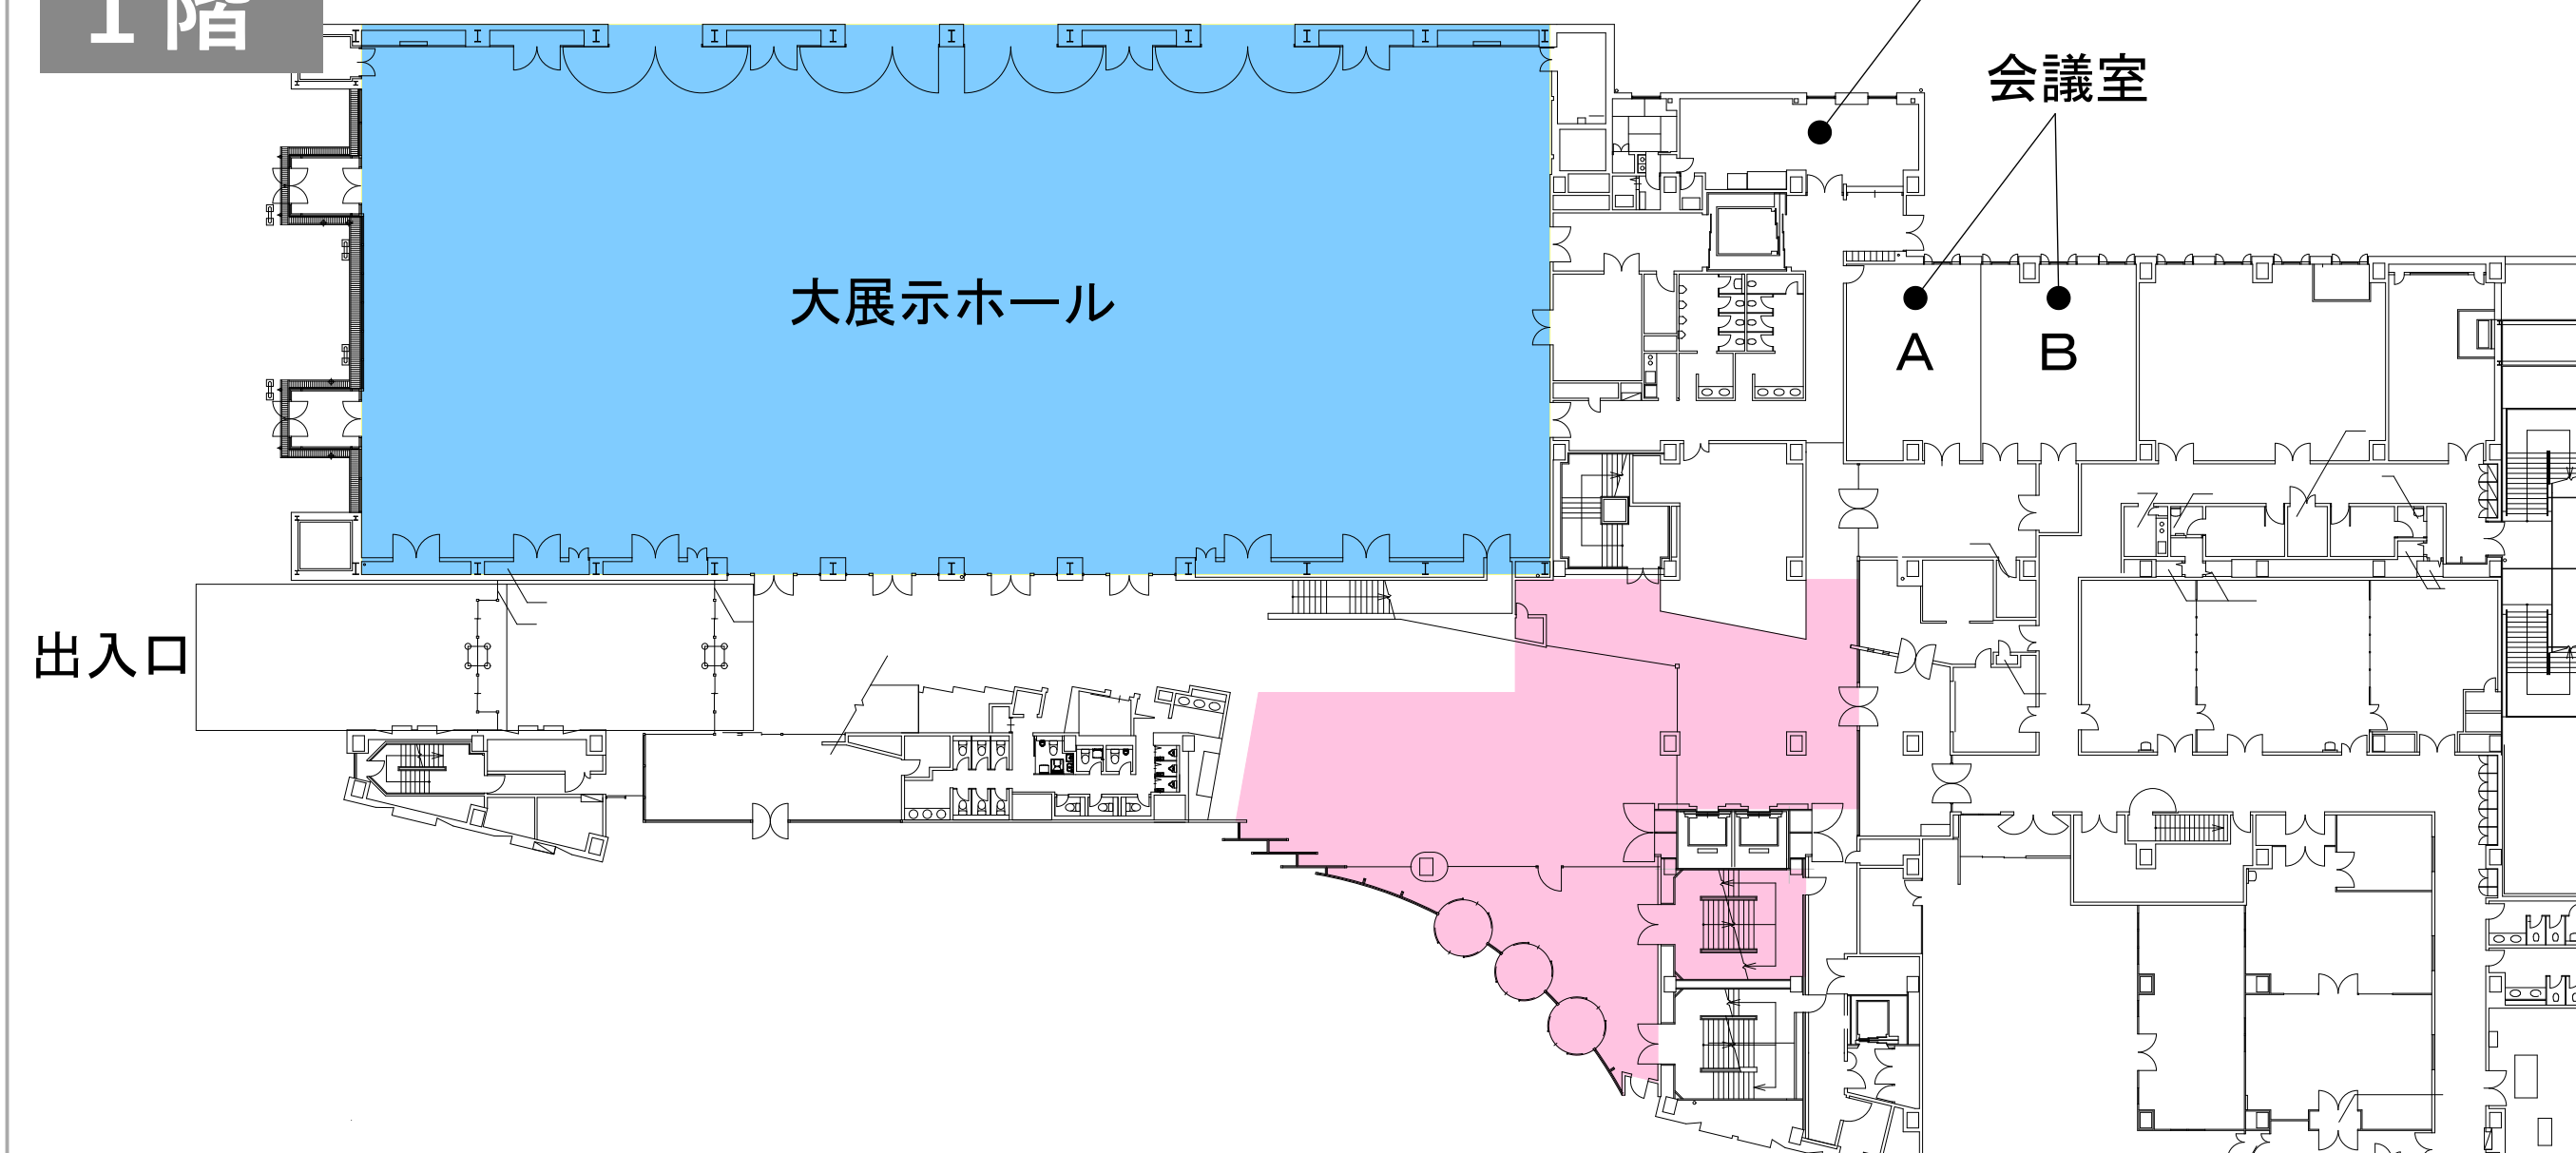

平日は通行可能ですが、一部制限がございます。
なお、予約センターは土日祝も利用可能です。


■凡例

■改修工事エリア

■改修工事エリア(夜間・土日祝)

6階

※階段から6階へは上がりません
エレベーターをご使用ください。

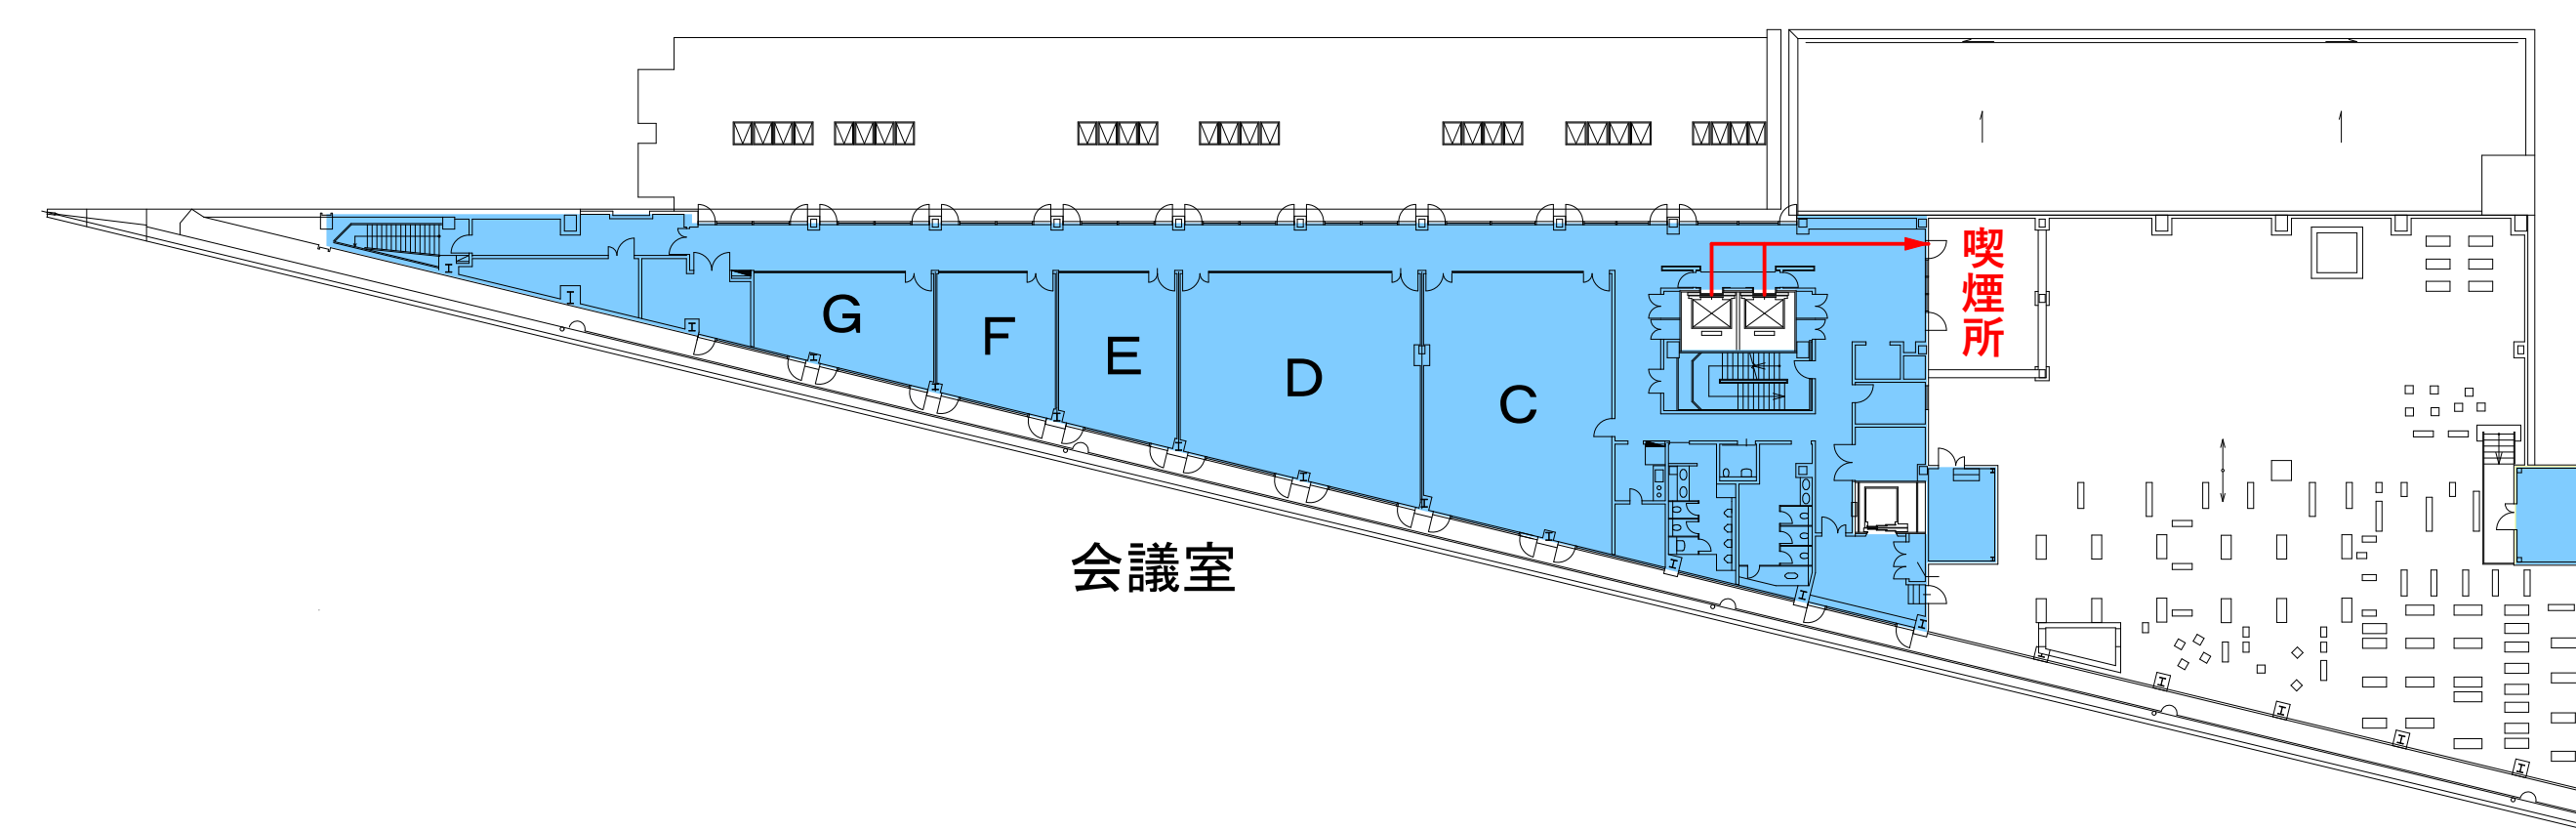

立ち入りできません。(喫煙所は使用できます)

■問い合わせ先 : (施設利用に関すること)大田区産業経済部産業振興課 03-5744-1363

(工事に関すること)醍醐・横山建設工事共同企業体 富塚 080-3249-7228